

- Confine comparto SUAP
- Viabilità interna e piazzale in asfalto
- Viabilità interna e piazzale in cls
- Viabilità interna e piazzale in terreno costipato e ghiaia
- Area verde
- Quote altimetriche



INDIVIDUAZIONE RIPRESE FOTOGRAFICHE



RIPRESA FOTOGRAFICA 1 - DA VIA VIASSOLA



RIPRESA FOTOGRAFICA 2 - DA VIA VIASSOLA



RIPRESA FOTOGRAFICA 3 - DA VIA VIASSOLA




RIPRESA FOTOGRAFICA 4 - AREA INTERNA




RIPRESA FOTOGRAFICA 5 - AREA INTERNA




RIPRESA FOTOGRAFICA 6 - DA SP11

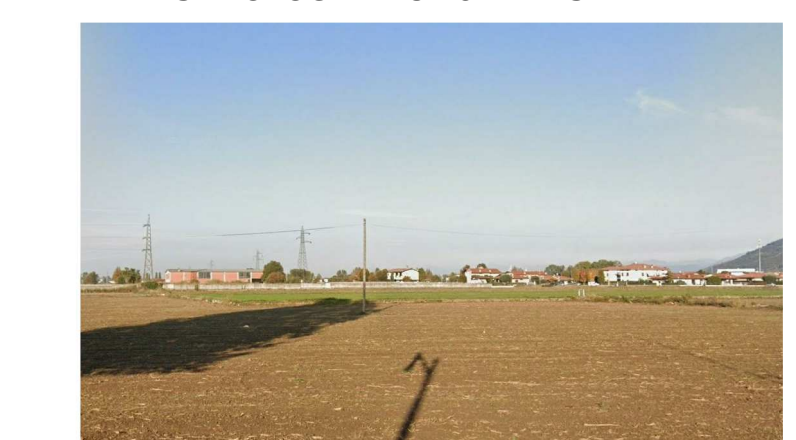

SEZIONE AMBIENTALE A'A' - STATO DI FATTO - SCALA 1:500

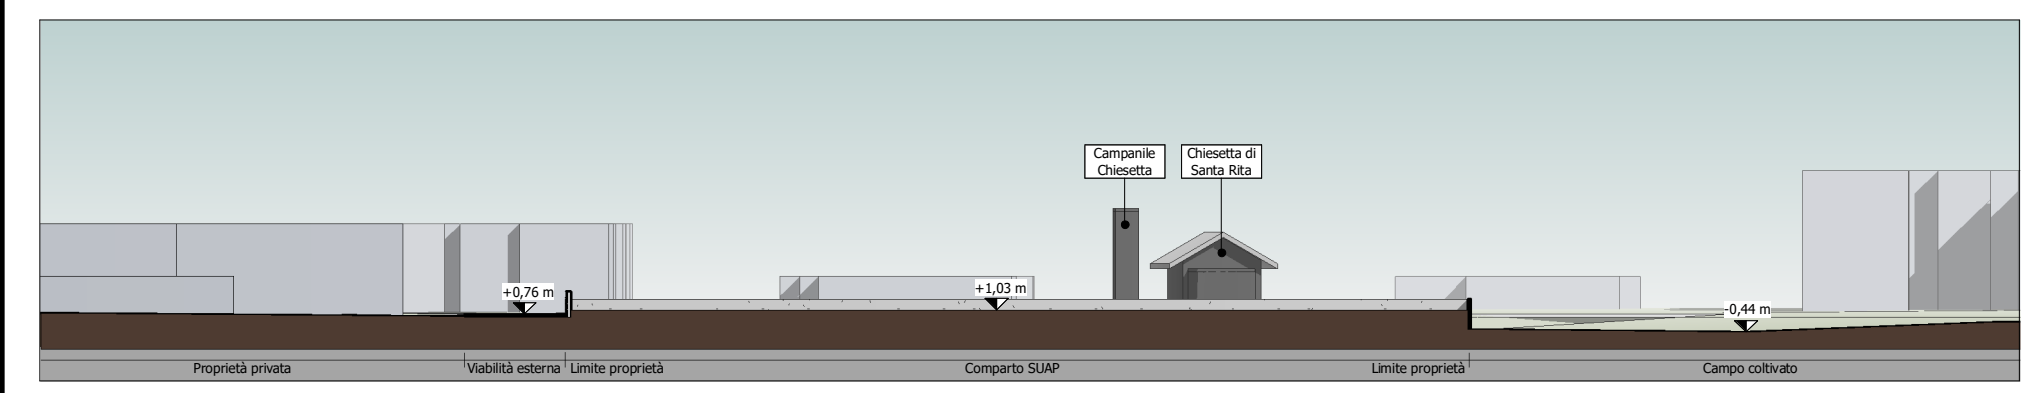

SEZIONE AMBIENTALE B'B' - STATO DI FATTO - SCALA 1:500

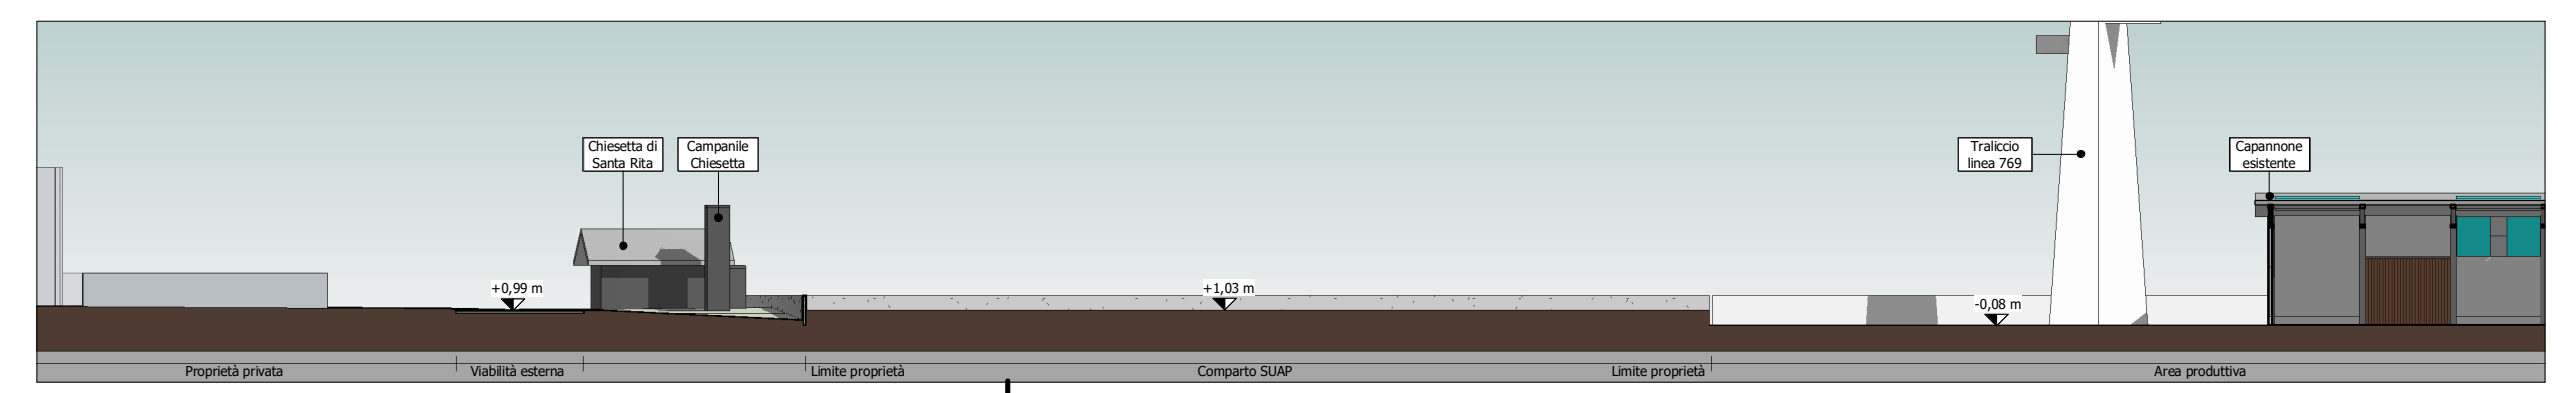

<p>Logos Engineering S.r.l. Via Botteghe, 19/a - 46002 Castel Goffredo (MN) - Italia TELEFONO: +39 0529 707208 - FAX: +39 0529 707223 logos@logosengineering.it - www.logosengineering.it</p>	Disegno N°	7080	Data	27.04.2021
	Tavola N°	1/8	Revisione	
	Scala	1:500	Pratica	678-19
Intervento	<b>SUAP Bonzi SPA Nuova palazzina uffici</b>			
Oggetto	<b>PLANIMETRIA GENERALE, SEZIONI AMBIENTALI STATO DI FATTO</b>			
Committente	<p><b>BONZI SPA</b> Via Artigiani 36 25100 Castenedolo (BS)</p>		Ubicazione 25030 Coccaglio (BS) Foglio 11 - Mappali 11, 721	
Direttore Tecnico	Gruppo di progettazione Giovanni Bondanzi Germano Bianotti	Massimo Mosconi Claudio Brentegani	Marco Abate	Controllo Ing. Germano Bignotti
<p><small>Questo documento è proprietà delle ditte sopra citate. A termini della legge vigenti sulla proprietà, il presente disegno non potrà essere copiato, riprodotto o comunque comunicato a terzi personale o ditta né parzialmente utilizzato per l'esecuzione delle stesse o altri lavori senza il nostro permesso scritto. This document is office's property and cannot be used by others for any purpose, without prior written permission.</small></p>				