


PUNTI DI RILIEVO

scala 1:10.000

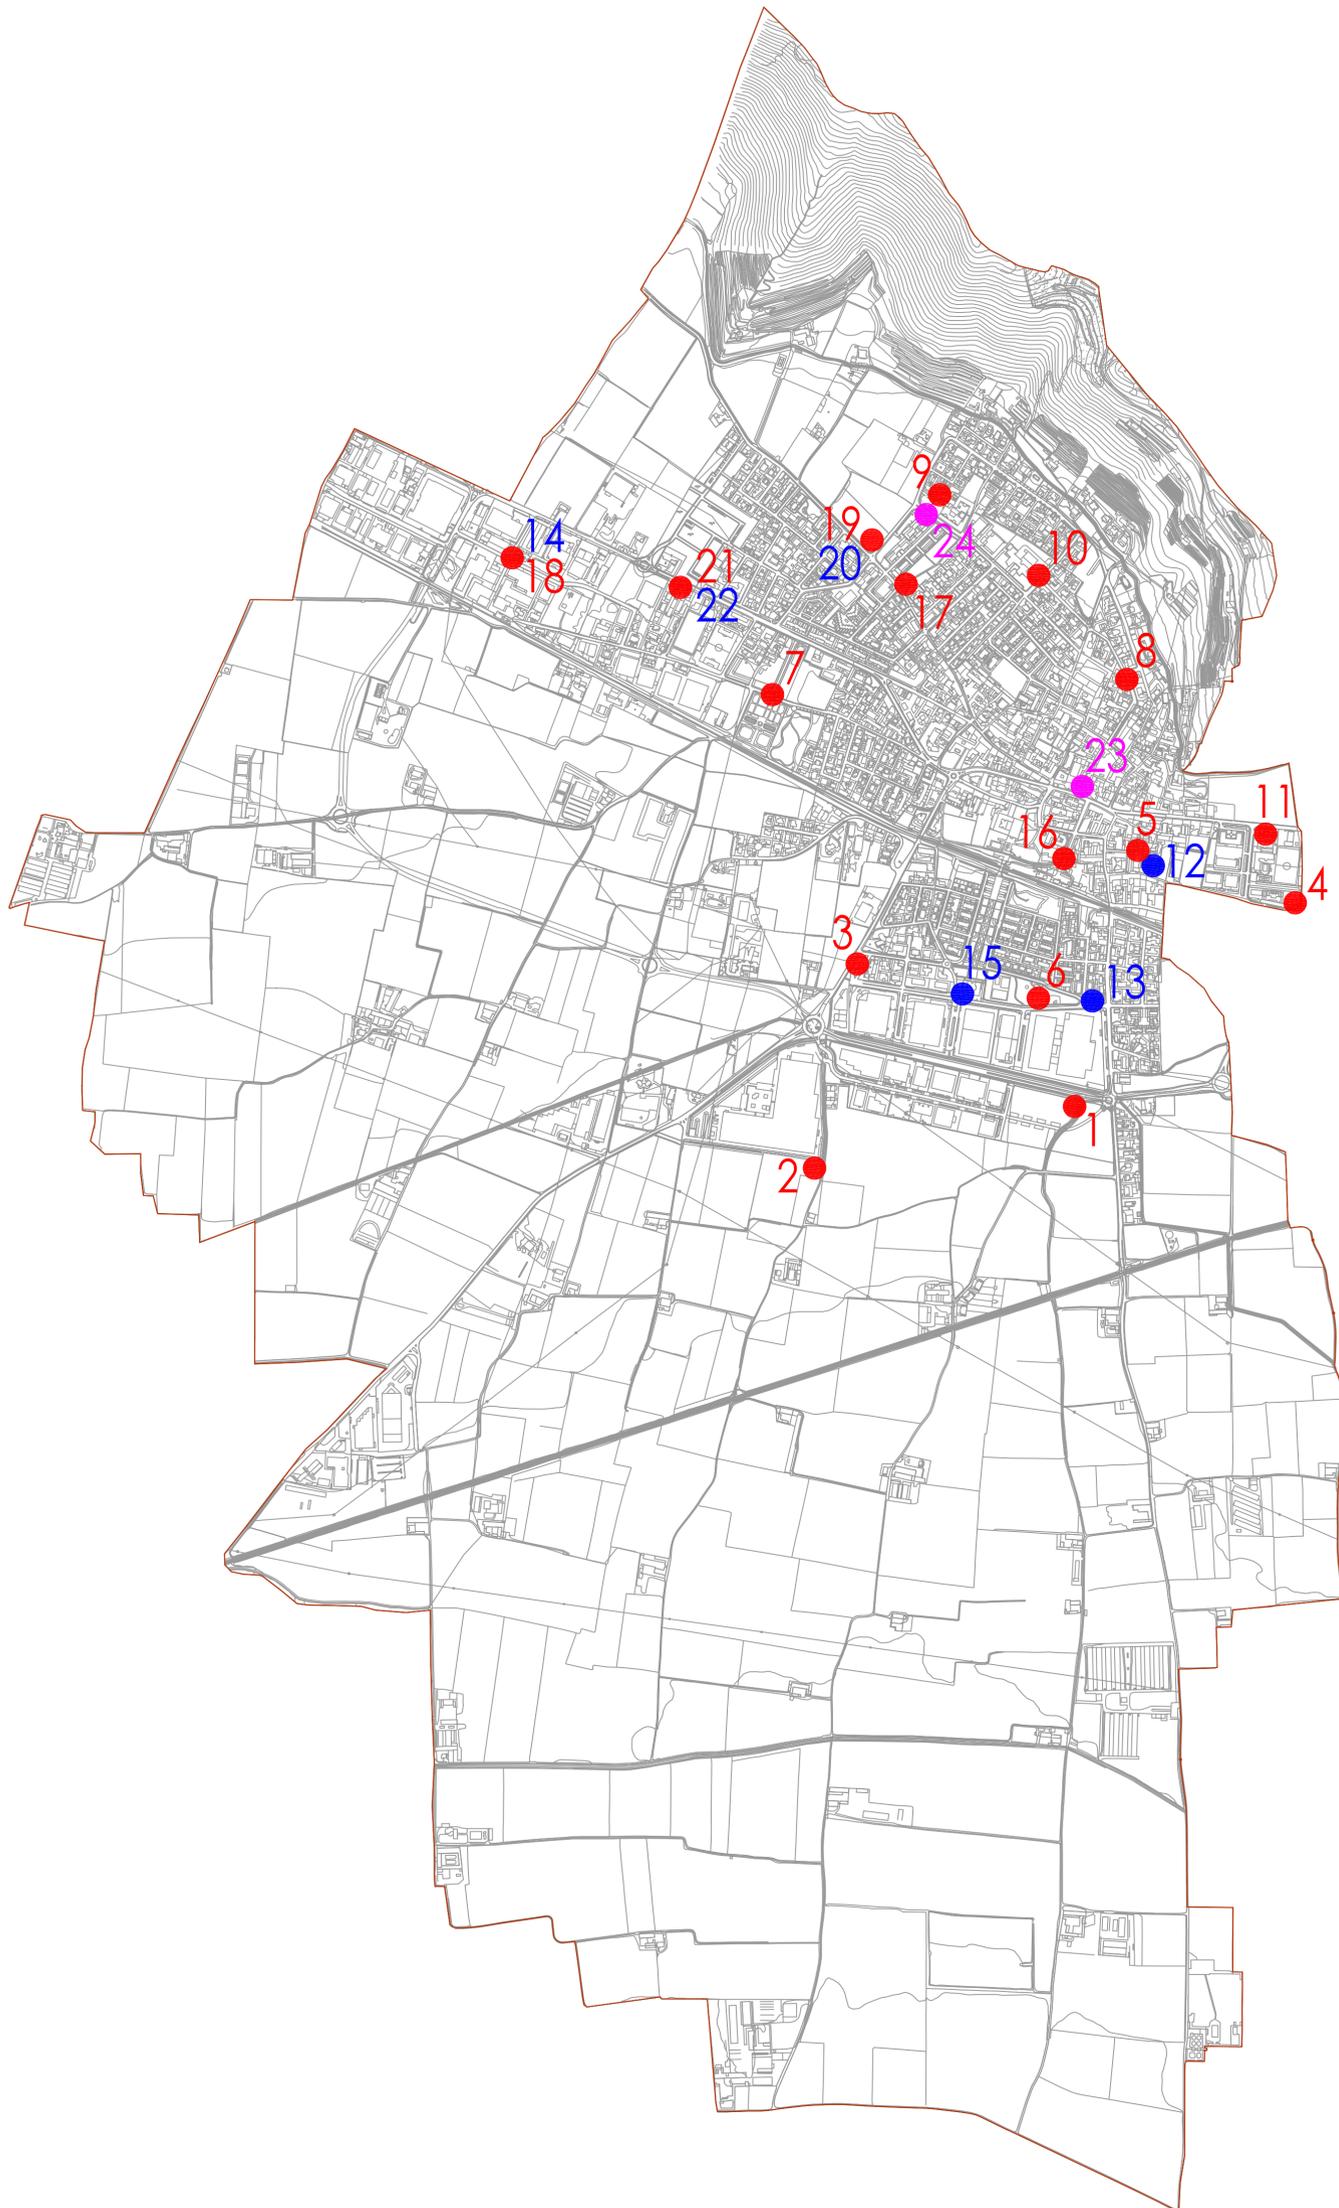

LEGENDA

- CONFINE COMUNALE
- 10 ● RILEVAZIONI FONOMETRICHE DIURNE
- 14 ● RILEVAZIONI FONOMETRICHE NOTTURNE
- 23 ● RILEVAZIONE FONOMETRICHE DI DURATA GIORNALIERA

PROVINCIA DI BRESCIA

COMUNE DI COCCAGLIO

Arch. Andrea Falsina
Ivan Galdi

ZONIZZAZIONE ACUSTICA
DEL TERRITORIO COMUNALE

SCALE:
1:10.000

VARIANTE MARZO 2013

DATA AGGIORNAMENTO	TIPO DI AGGIORNAMENTO	N. PRATICA
Dicembre 2012	Redazione planimetrie e rilevazioni fonometriche	
Marzo 2013	Ultime variazioni	

PROGETTO SERVIZI s.r.l.
COCCAGLIO - BS - Via Padre Turoldo 21
Tel. 030.770.48.41 Fax 030.724.92.94
info@progetto626.it

**ANDREA
FALSINA
ARCHITETTO**
WWW.ANDREAFALSINA.IT