


# PROPOSTA DI AGGIORNAMENTO DELLA CLASSIFICAZIONE ACUSTICA

## scala 1:5.000

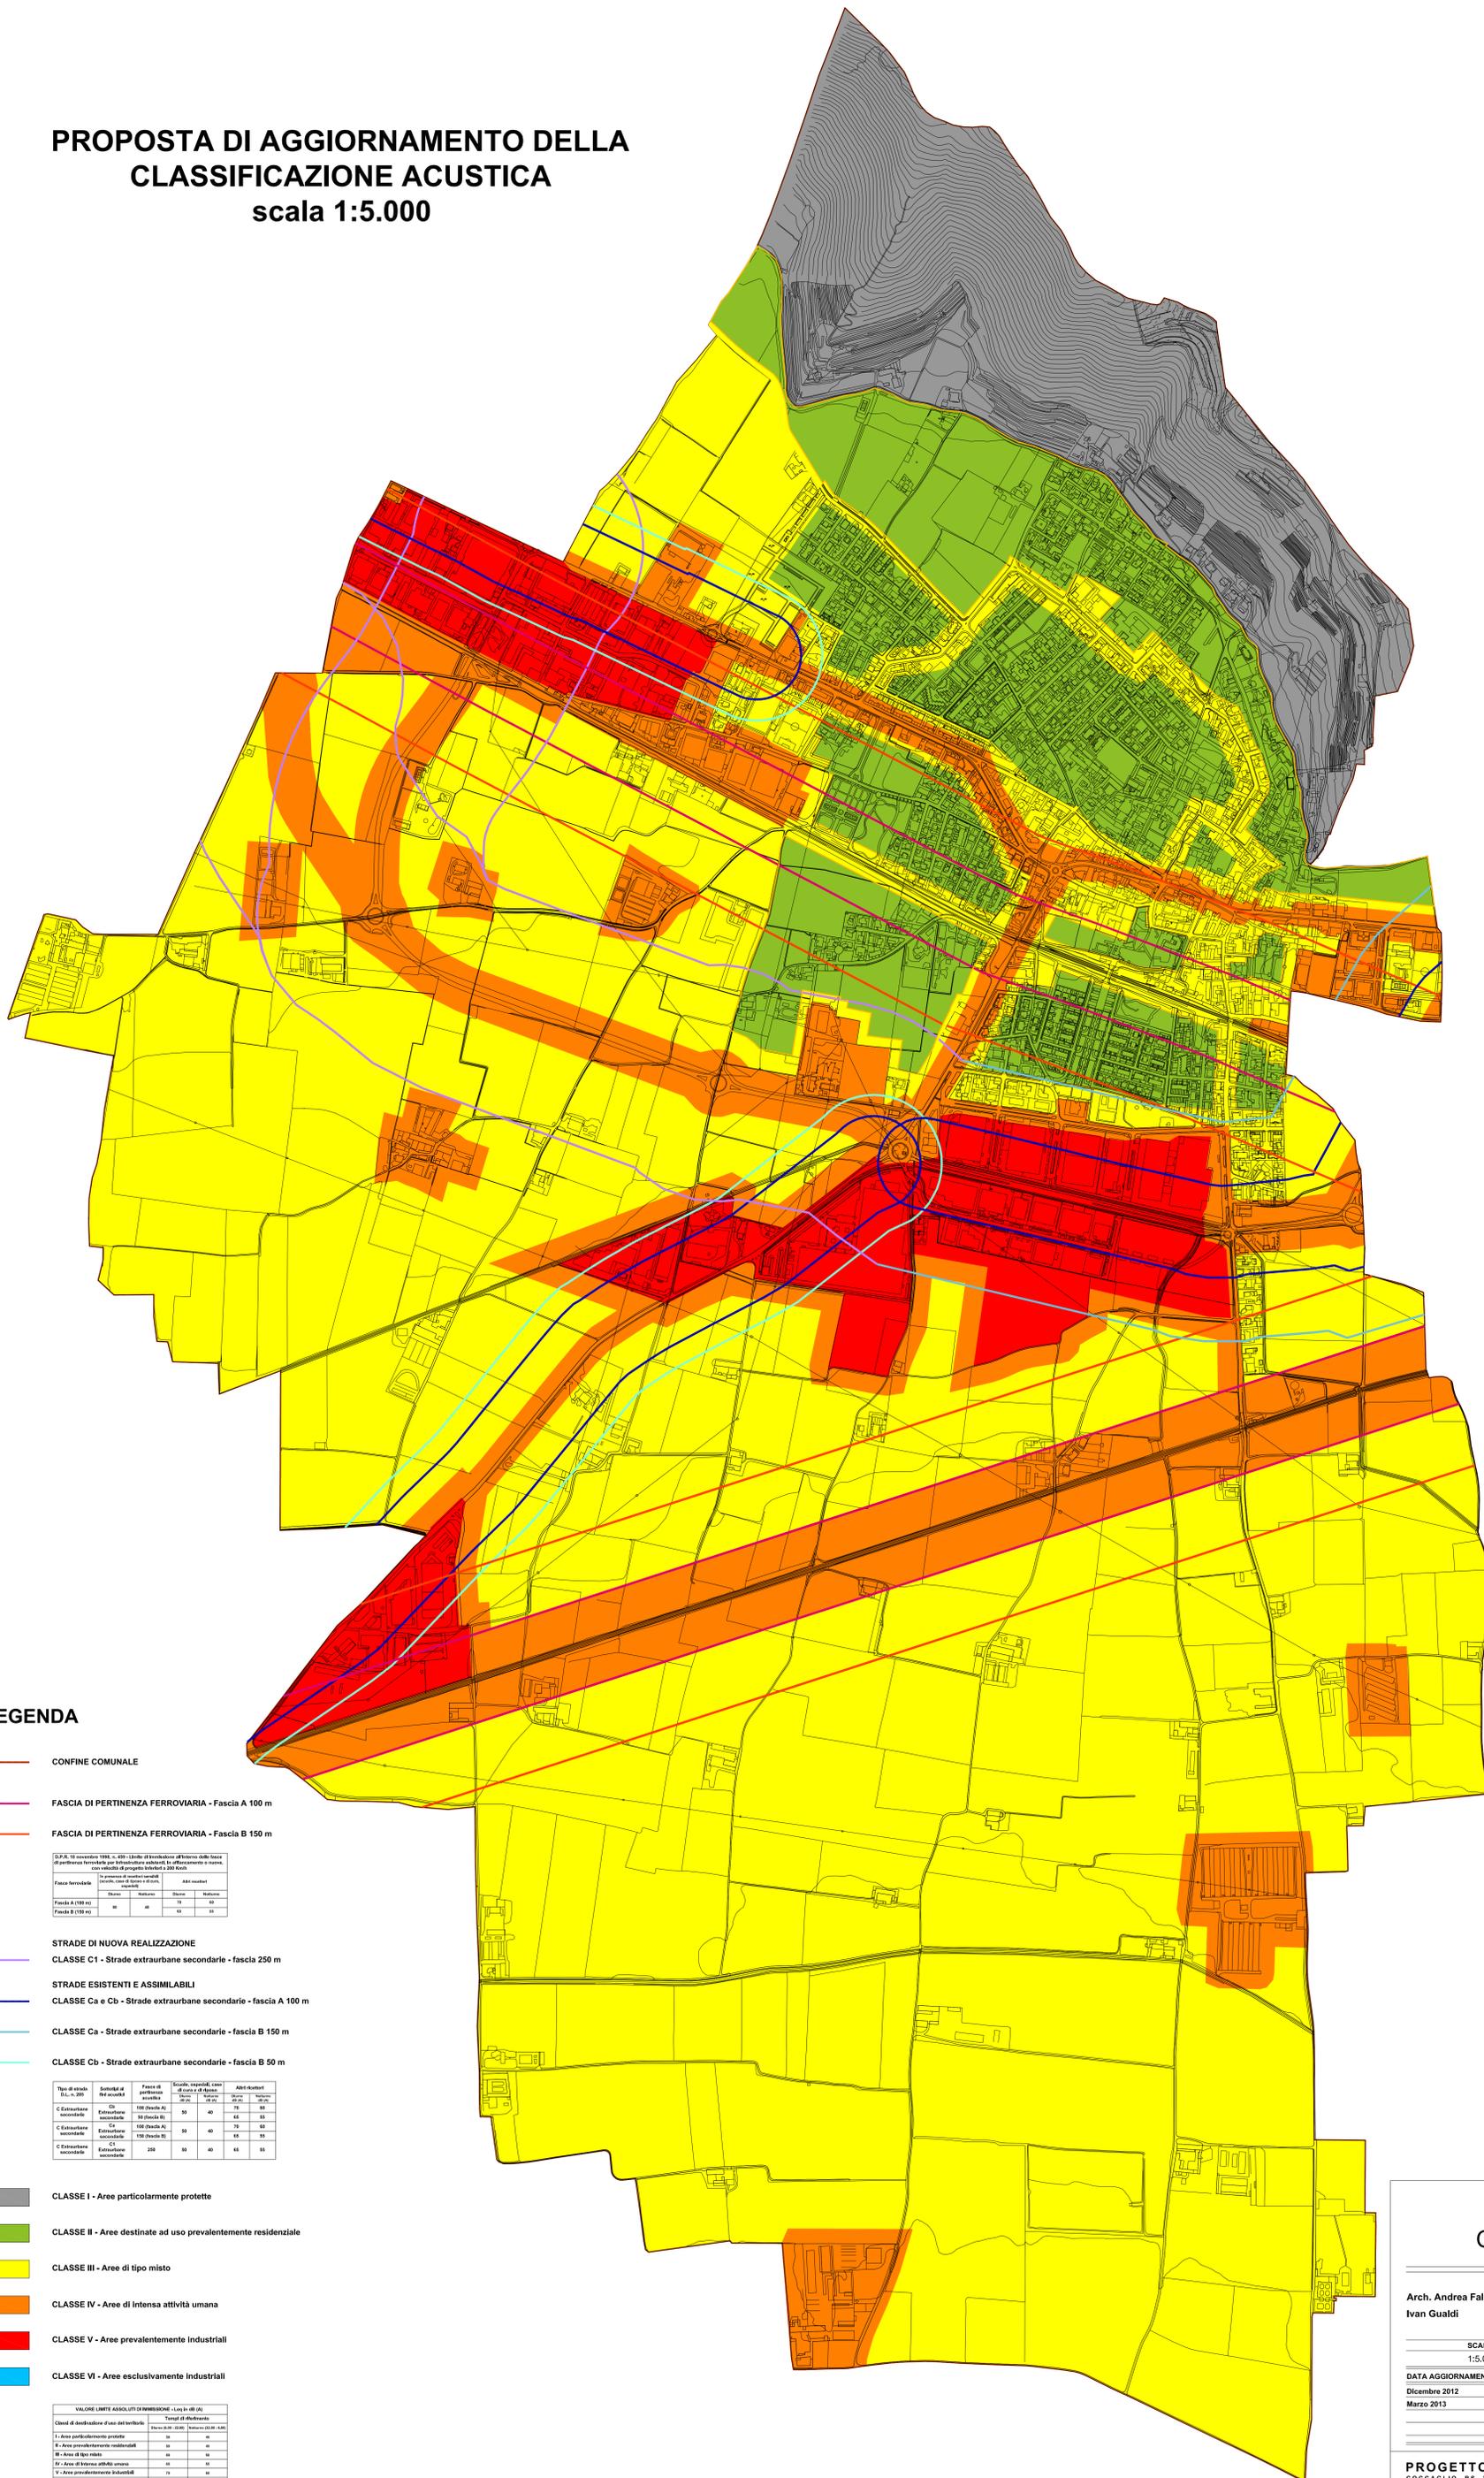

### LEGENDA

- CONFINE COMUNALE
- FASCIA DI PERTINENZA FERROVIARIA - Fascia A 100 m
- FASCIA DI PERTINENZA FERROVIARIA - Fascia B 150 m
- STRADE DI NUOVA REALIZZAZIONE
- CLASSE C1 - Strade extraurbane secondarie - fascia 250 m
- STRADE ESISTENTI E ASSIMILABILI
- CLASSE Ca e Cb - Strade extraurbane secondarie - fascia A 100 m
- CLASSE Ca - Strade extraurbane secondarie - fascia B 150 m
- CLASSE Cb - Strade extraurbane secondarie - fascia B 50 m
- CLASSE I - Aree particolarmente protette
- CLASSE II - Aree destinate ad uso prevalentemente residenziale
- CLASSE III - Aree di tipo misto
- CLASSE IV - Aree di intensa attività umana
- CLASSE V - Aree prevalentemente industriali
- CLASSE VI - Aree esclusivamente industriali

SPAL 10 novembre 1984, n. 459 - Tabelle di classificazione delle aree di pertinenza ferroviaria per infrastrutture adibite al traffico merci e rovine, con velocità di progetto inferiore a 200 km/h

Fascia ferroviaria	In presenza di strutture compatte (abitazioni, negozi, attività)		AREE INDUSTRIALI	
	Distante	Indicata	Distante	Indicata
Fascia A (100 m)	50	100	75	150
Fascia B (150 m)	50	100	75	150

Tipo di strada (D.Lgs. 245/00)	Sottotipo di strada (D.Lgs. 245/00)	Fascia di pertinenza (D.Lgs. 245/00)	Soglia massima, con il carico di rumore (D.Lgs. 245/00)		Abiti ricettivi (D.Lgs. 245/00)
			diurna	notturna	
C Extraurbane secondarie	Ca	100 (fascia A)	55	45	55
	Cb	100 (fascia B)	55	45	55
C Extraurbane miste	Ca	100 (fascia A)	55	45	55
	Cb	100 (fascia B)	55	45	55
C Extraurbane miste	C1	200	55	45	55

VALORI LIMITE ASSOLUTI DI RUMORE (L<sub>90</sub>) IN dB (A)

Classi di destinazione d'uso del territorio	Tempi di riferimento	
	Diurna (06:00 - 18:00)	Notturna (22:00 - 06:00)
I - Aree particolarmente protette	55	45
II - Aree prevalentemente residenziali	60	50
III - Aree di tipo misto	65	55
IV - Aree di intensa attività umana	70	60
V - Aree prevalentemente industriali	75	65
VI - Aree esclusivamente industriali	75	70

PROVINCIA DI BRESCIA  
**COMUNE DI COCCAGLIO**

---

**ZONIZZAZIONE ACUSTICA DEL TERRITORIO COMUNALE**  
VARIANTE MARZO 2013

---

Arch. Andrea Falsina  
Ivan Gualdi

SCALE: 1:5.000

DATA AGGIORNAMENTO	TIPO DI AGGIORNAMENTO	N. PRATICA
Dicembre 2012	Redazione planimetrie e rilevazioni fonometriche	
Marzo 2013	Ultime variazioni	

---

**PROGETTO SERVIZI s.r.l.**  
COCCAGLIO (BS) - via Padre Turigido 24  
Tel. 030.770.48.41 Fax 030.724.92.94  
Info@progetto626.it

**ANDREA FALSINA ARCHITETTO**  
WWW.ANDREAFALSINA.IT