


inizio periodo temporale di riferimento (anno)	2000		
fine periodo temporale di riferimento (anno)	2010		
durata periodo temporale di riferimento (anni)	10		
suolo urbanizzato al	2010 (mq)	2.253.000	
popolazione residente al	2000 (ab)	6.801	saldo naturale
	2001	57	nati
	2002	81	morti
	2003	90	61
	2004	84	45
	2005	88	61
	2006	112	63
	2007	94	54
	2008	123	67
	2009	105	63
	2010	128	67
	totale	962	557
famiglie endogene	= (pop 2000 + saldo naturale) / (pop 2010 / fam 2010)		
	= 6.801 + 405 / 8.575 / 3.240 = 2.723		
crescita endogena 2000-2010 (n. famiglie)	= fam end - fam 2000		
	= 2.723 - 2.637 = 86		
crescita esogena 2000-2010 (n. famiglie)	= fam 2010 - fam end		
	= 3.240 - 2.723 = 517		
tasso decennale di crescita endogena (%)	= crescita end / fam 2000		
	= 86 / 2.637 = 3,3		
tasso annuale di crescita endogena (%)	= 0,33		
crescita endogena (n. famiglie)	= fam 2010 * tasso periodo		
	= 3.240 * 3,3 = 105		
crescita endogena minima garantita (n. famiglie, art.141 NTA PTCP)	= 20		
tasso decennale di crescita esogena (%)	= crescita eso / fam 2000		
	= 517 / 2.637 = 19,6		
tasso annuale di crescita esogena (%)	= 1,96		
tasso di crescita esogena S.U.S. n. 7 nel periodo temporale di riferimento (% art. 13 NTA PTCP)	= 7,4		
crescita esogena (n. famiglie)	= fam 2010 * tasso periodo		
	= 3.240 * 7,4 = 240		
crescita esogena minima garantita (n. famiglie, art. 13 NTA PTCP)	= 50		
quota media suolo urbanizzato per famiglia (mq)	= urb 2010 / fam 2010		
	= 2.253.000 / 3.240 = 695		
quota media ridotta del 20% (mq, art. 141 NTA PTCP)	= 556		
fabbisogno endogeno di consumo di suolo decennale (mq)	= urb medio fam * crescita (fam)		
	= 556 * 105 = 58.599		
fabbisogno esogeno di consumo di suolo decennale (mq)	= urb medio fam * crescita (fam)		
	= 556 * 240 = 133.378		
TOTALE FABBISOGNO CONSUMO DI SUOLO 2011-2020	191.977		
SUOLO URBANIZZABILE PREVISTO DAL P.G.T. NEL DECENNIO	190.600		

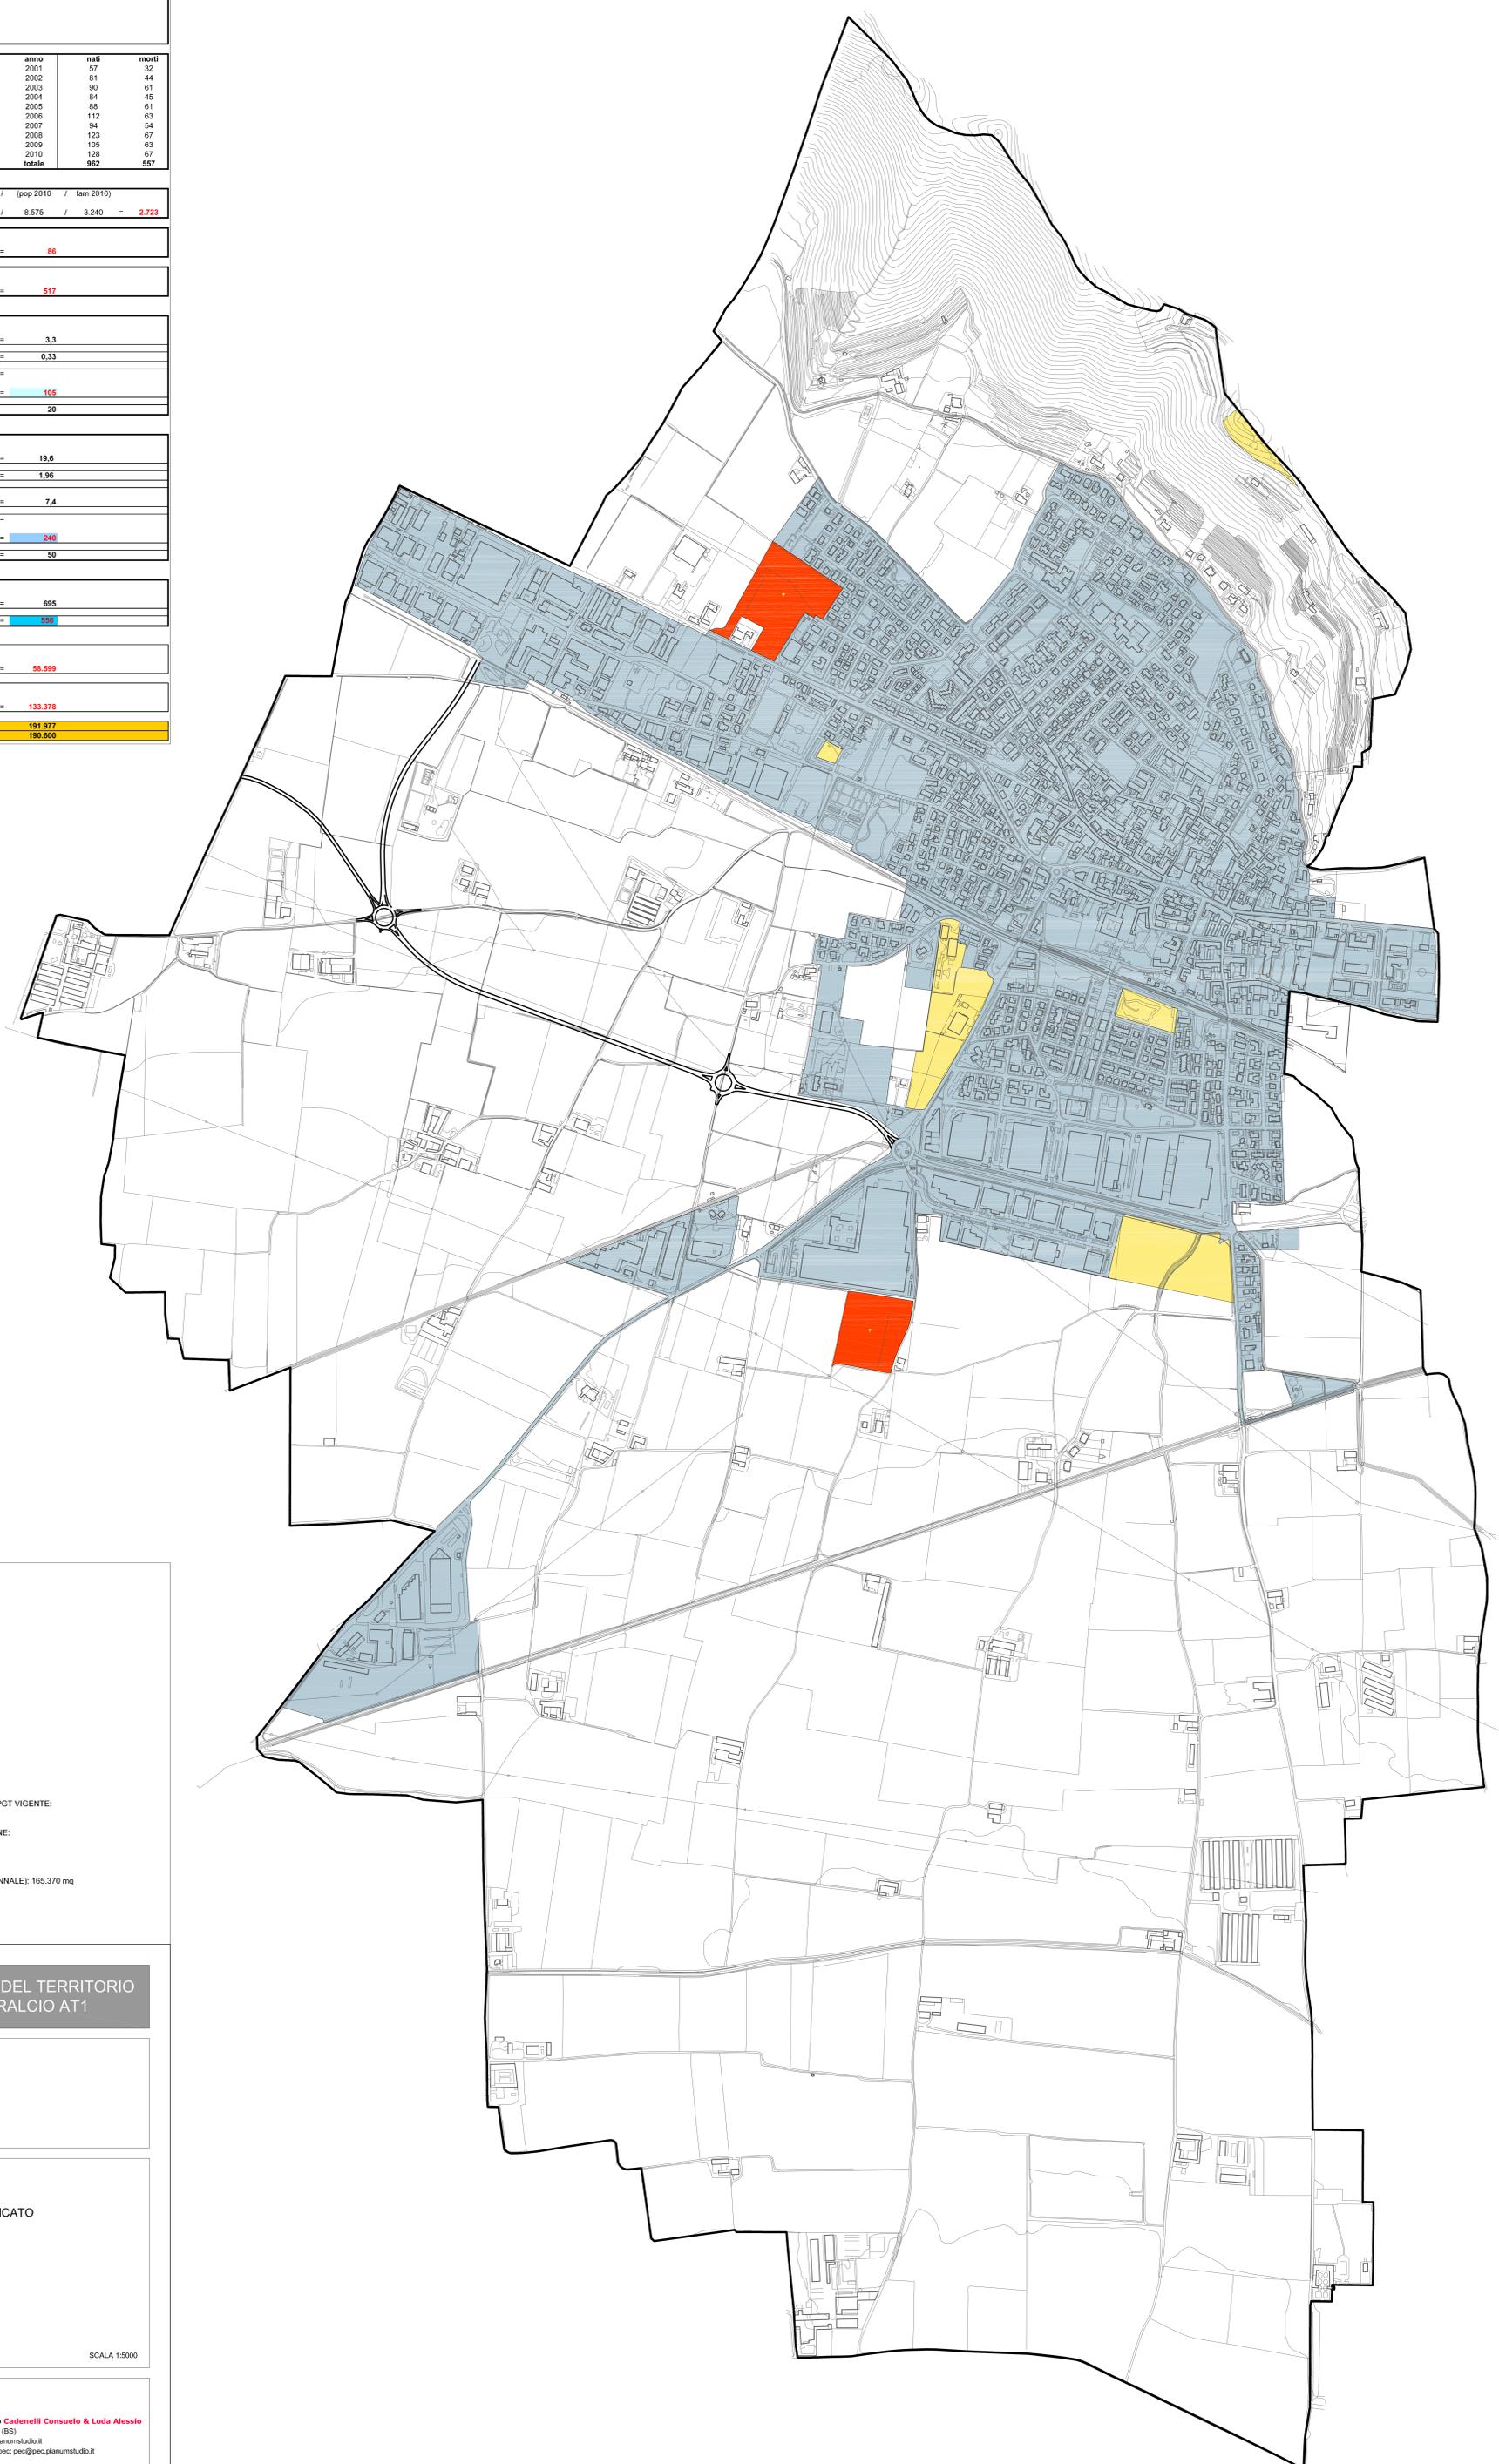

LEGENDA

CONFINE AMMINISTRATIVO
 VIABILITA' DI PROGETTO NON ESECUTIVA
 VIABILITA' IN PROGETTO ESECUTIVA

CONSUMO DI SUOLO

SUOLO URBANIZZATO AL 31.12.2010: 2.253.000 mq
 SUOLO URBANIZZABILE GIÀ PREVISTO NEL PGT VIGENTE: 102.000 mq
 SUOLO URBANIZZABILE DI NUOVA PREVISIONE: 63.370 mq

TOTALE SUOLO URBANIZZABILE DA VARIANTE PGT(DECENNALE): 165.370 mq

REGIONE LOMBARDA
PROVINCIA DI BRESCIA

**PIANO DI GOVERNO DEL TERRITORIO
RETTIFICA STRALCIO AT1**

COMMITTENTE
 COMUNE di COCCAGLIO
 Viale Matteotti n. 10
 C.F. 09021390176
 P.I. 00590060986
 Sindaco: Franco Claretto
 Assessore all'Urbanistica: Fabrizio Rocco
 Responsabile Area Tecnica: Alessandro Lanzi

**DOCUMENTO DI PIANO
A.12
CONSUMO DI SUOLO RETTIFICATO**

CODICE COMMESSA: 023CCG
 FASE: 01-RETTIFICA
 REVISIONE: 01
 DATA: NOVEMBRE 2017

SCALA 1:5000

PROGETTISTA
Planum
 Studio Tecnico Associato Cadenelli Consuelo & Loda Alessio
 Via Breda 22 - 25079 Viadegno (BS)
 tel - fax: 0305374499 - web: planumstudio.it
 email: info@planumstudio.it - pec: pec@pec.planumstudio.it
 P.IVA - C.F.: 03071130989