


LEGENDA

- INDIVIDUAZIONE OSSERVAZIONI
 - CONFINE AMMINISTRATIVO
 - PERIMETRO DEL TESSUTO URBANO CONSOLIDATO
 - FERROVIA
 - VIABILITA' VIABILITA' DI PROGETTO NON ESECUTIVA
 - AMBITI DI TRASFORMAZIONE
 - DESTINAZIONE RESIDENZIALE
 - DESTINAZIONE PRODUTTIVA
 - DESTINAZIONE SERVIZI PUBBLICI
- IL SISTEMA RESIDENZIALE**
- ZONA "A" CENTRO STORICO
 - ZONA "B1" EDILIZIA RESIDENZIALE DI COMPLETAMENTO
 - ZONA "B2" EDILIZIA RESIDENZIALE RADA DI COMPLETAMENTO
 - ZONA "B3" EDILIZIA RESIDENZIALE CON STRUMENTO ATTUATIVO APPROVATO
- IL SISTEMA PRODUTTIVO**
- ZONA "D1" PRODUTTIVA DI COMPLETAMENTO
 - ZONA "D1" PRODUTTIVA DI COMPLETAMENTO (Art. 21.7 delle N.T.A.)
 - ZONA "D1" PRODUTTIVA DI COMPLETAMENTO (Art. 21.1 delle N.T.A.)
 - ZONA "D1 - PA" PRODUTTIVA CON STRUMENTO ATTUATIVO APPROVATO (Art. 21 bis delle N.T.A.)
 - ZONA "D2" COMMERCIALE E TERZIARIA DI COMPLETAMENTO
 - ZONA "D3" PRODUTTIVA SPECIALE
 - DISTRIBUTORE DI CARBURANTE
- IL SISTEMA NATURALE ED AGRICOLO, DELLE SALVAGUARDIE, DEI SERVIZI PUBBLICI**
- ZONA "E" AGRICOLA
 - ZONA "E1" AGRICOLA DI SALVAGUARDIA
 - ZONA DI TUTELA AMBIENTALE DEL MONTE ORFANO
 - ZONA "A1" EDIFICI DI INTERESSE AMBIENTALE
 - AMBITI PER SERVIZI PUBBLICI O DI INTERESSE PUBBLICO E COLLETTIVO
 - IMPIANTI TECNOLOGICI
 - VERDE PRIVATO
 - ELEMENTI IDROGRAFICI
 - EDIFICI NON ADIBITI AD USO AGRICOLO IN ZONA AGRICOLA

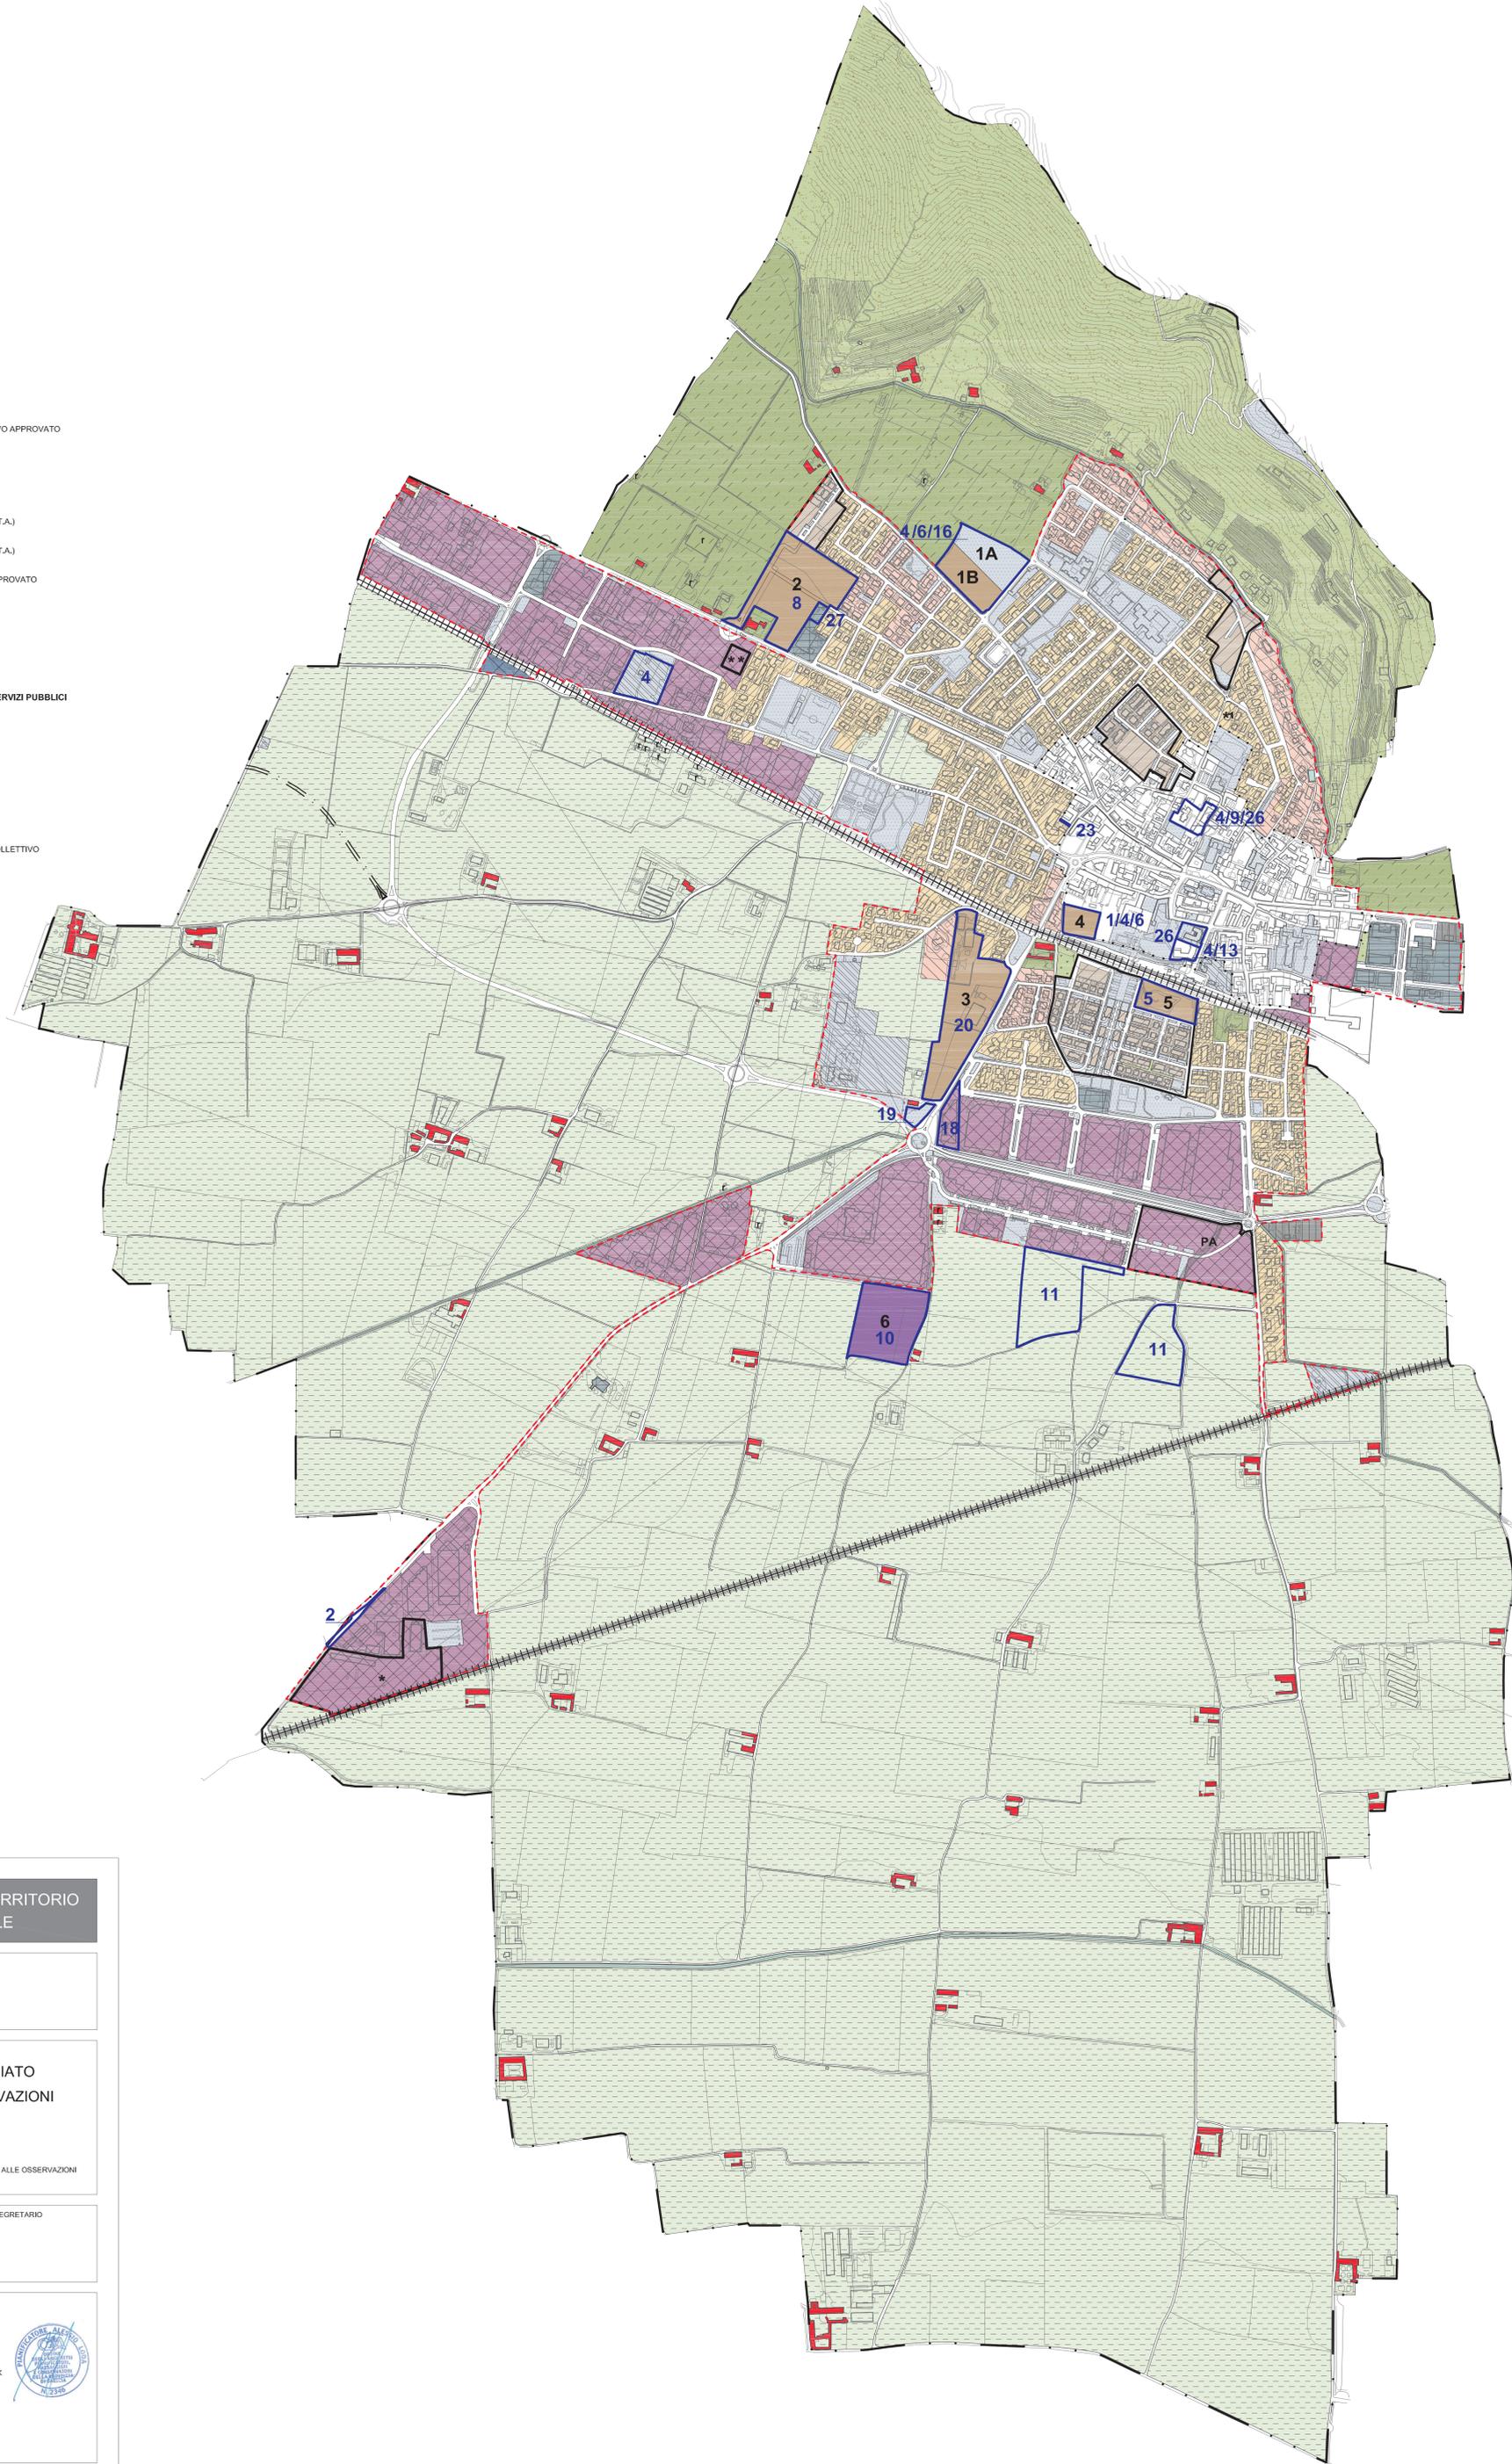

**PIANO DI GOVERNO DEL TERRITORIO
VARIANTE GENERALE**

PIANO delle REGOLE

**C.10 AZZONAMENTO VARIATO
CON INDIVIDUAZIONE OSSERVAZIONI
ED EMENDAMENTI**

SCALA: 1:5.000
DATA: OTTOBRE 2011
FASE: RECEPIMENTO PARERE PTCP E CONTRODEDUZIONE ALLE OSSERVAZIONI
REVISIONE: 00

IL SINDACO _____ IL SEGRETARIO _____

PROGETTISTA
dott. ALESSIO LODA
pianificatore territoriale
Roè Volciano (BS) - via Bonfadio 26
tel. 3346428224 - fax 0309747861
e-mail: alessio.loda@arubapec.it
pec: alessio.loda@arubapec.it
P.I. 02596780967 - C.F. LD0LSS76P12B157K

COLLABORATORI
Giuseppe Calafore

COMUNE DI COCCAGLIO

REGIONE LOMBARDA
PROVINCIA DI BRESCIA

