
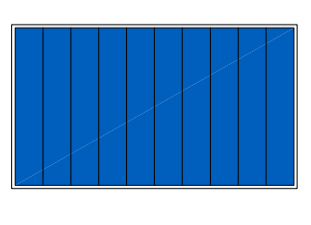


LEGENDA SIMBOLI

Simbolo	Descrizione
	IMPIANTO FTV POTENZA 40,00 kWp N. 100 MODULI pannelli: VITESSMANN modello: VITVOVOLT 300 MA00W/E potenza: 400W dimensioni: 1719 X 1140 mm

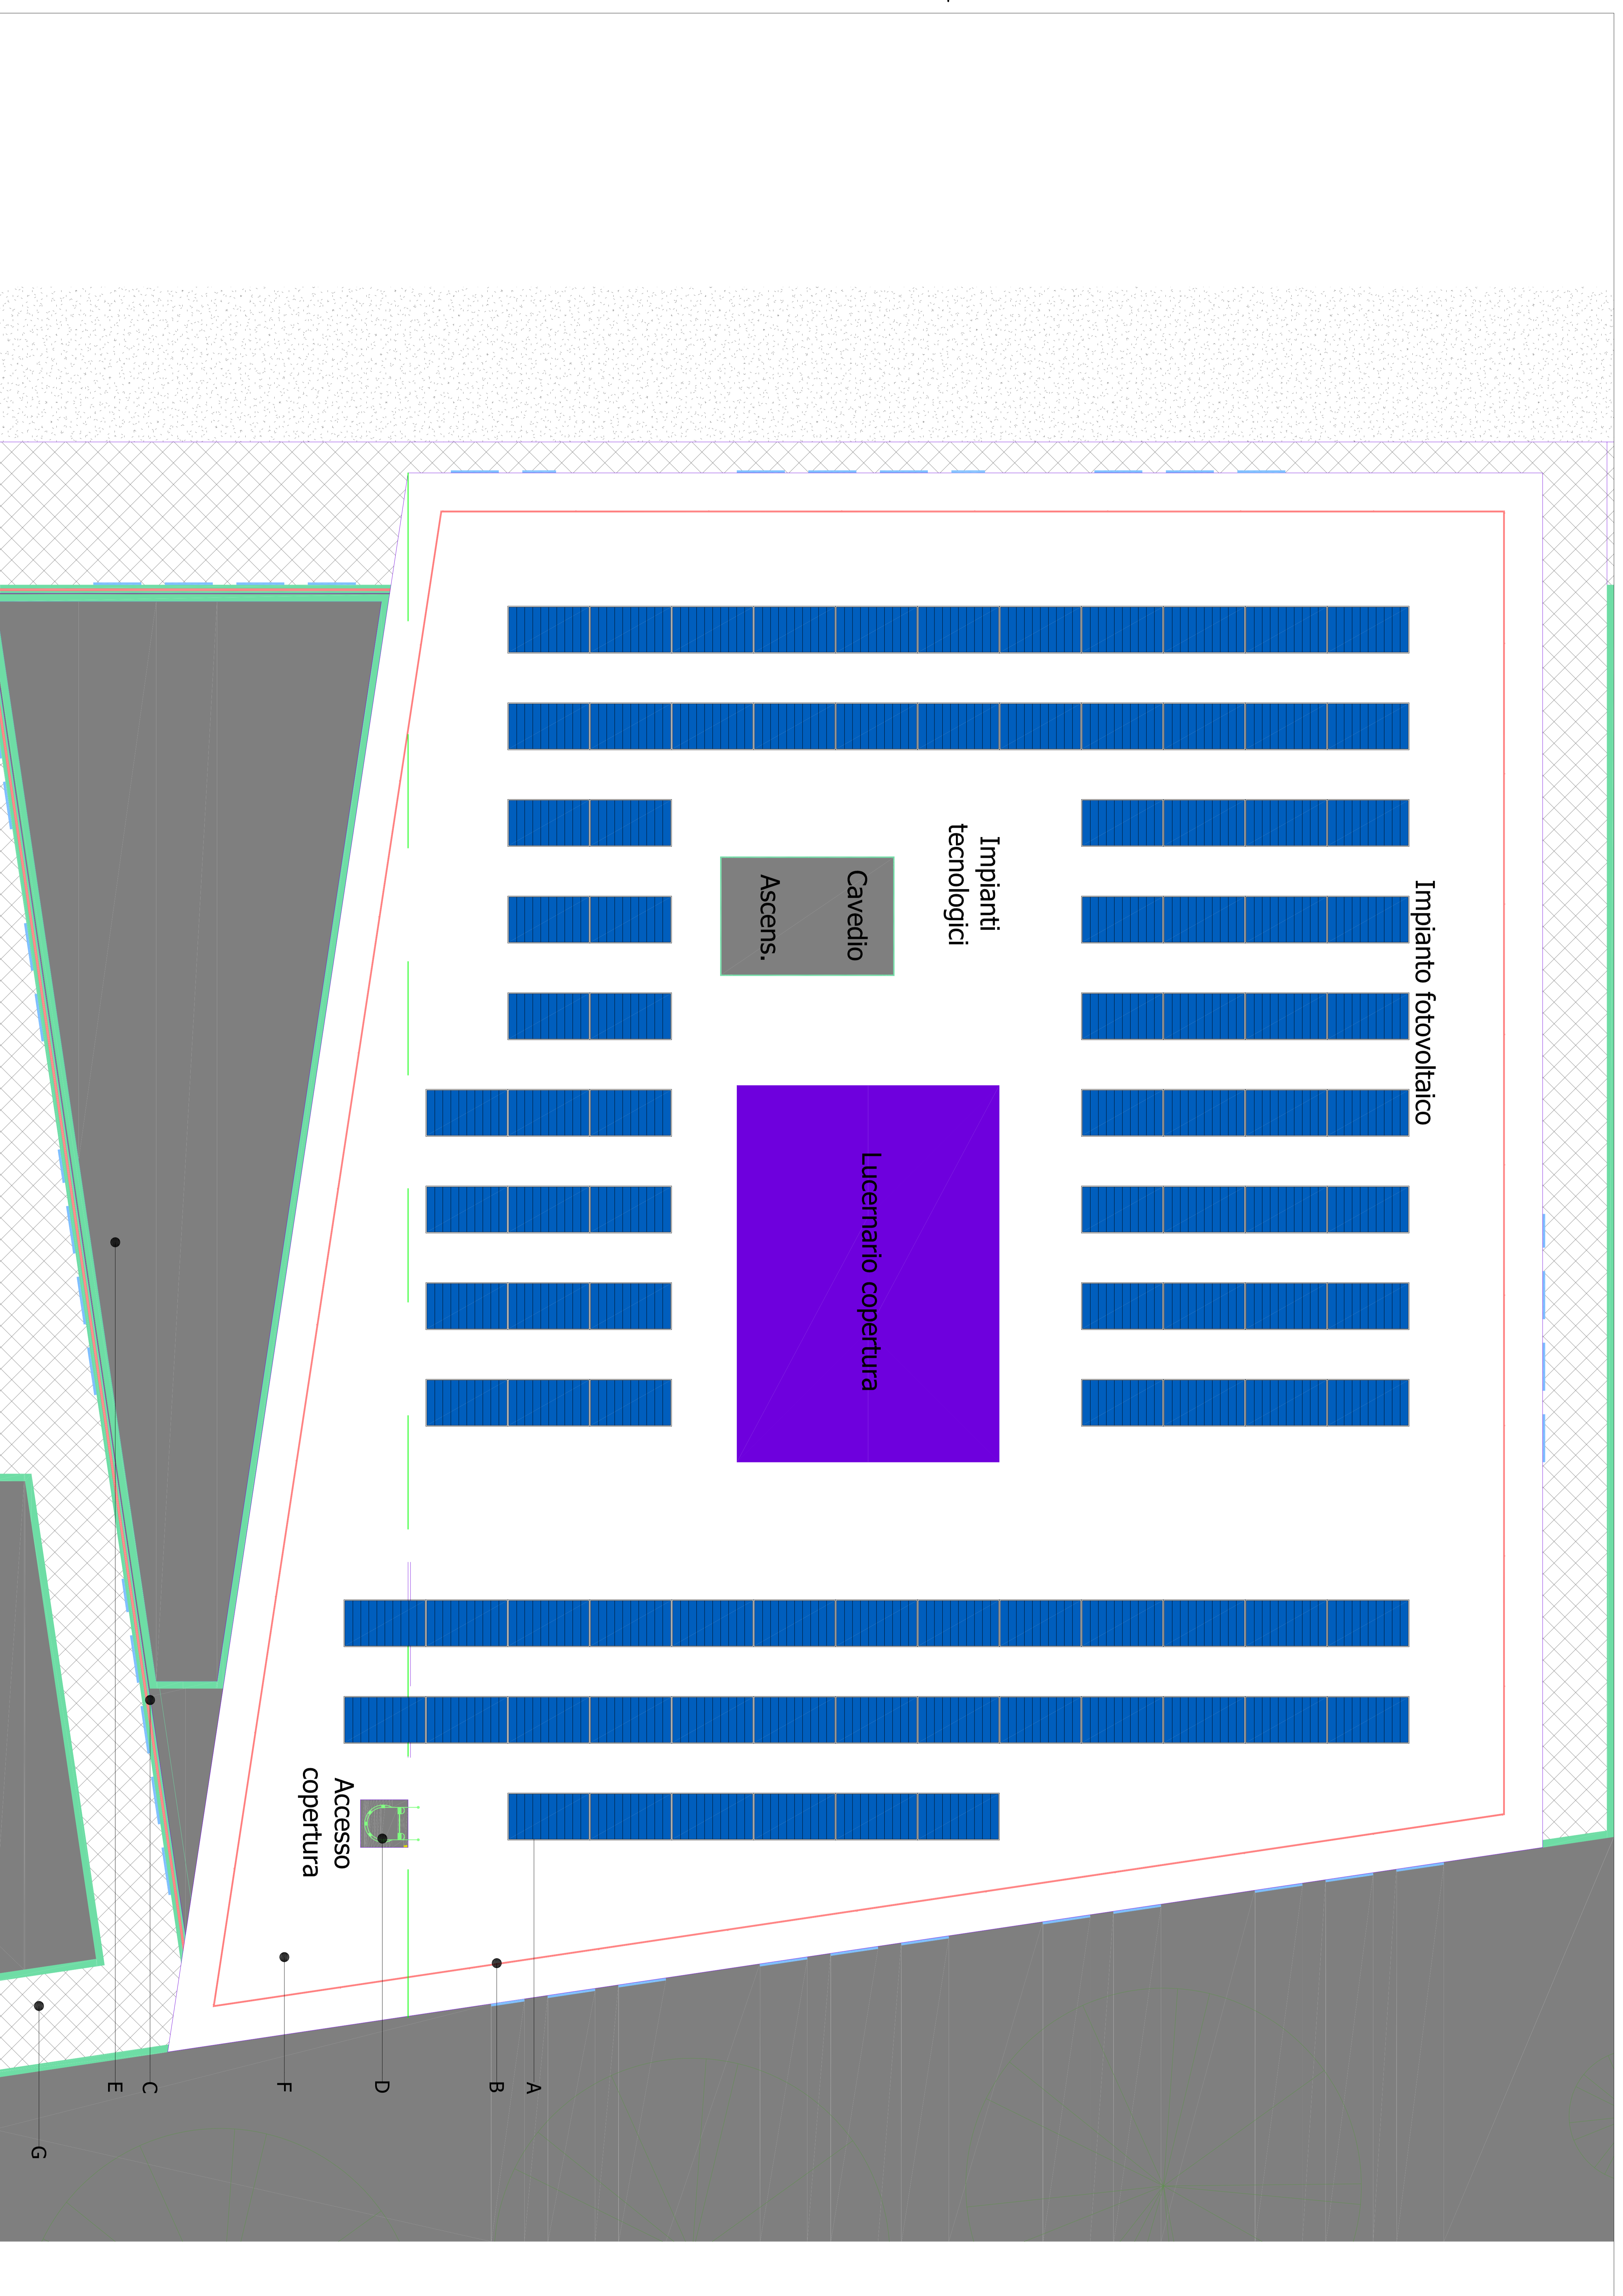

Accesso
copertura

Lucernario copertura

Cavedio
Ascens.

Impianti
tecnologici

Impianto fotovoltaico

LOGOS engineering
Via Ardigian 36
25100 Cremona (BS)

SIAP Bondi SPA
Nuova palazzina uffici

FRANTO COPERTURA - Impianto Fotovoltaico

30/04/2021

4
000HE
150
675-11

25030 Coccaglio (BS)
Foglio I.1 - Moduli 11, 21